

Kanton Zürich

Gemeinde Mettmenstetten



Kernzonenplan Wissenbach

Gemeindeversammlung vom 28. Mai 2018
Verfügung Baudirektion 1095/18 vom 13. März 2019

Gemeindeversammlung vom 23. April 2019
Verfügung Baudirektion 0856/19 vom 30. Juli 2019

In Kraft seit 28. September 2019

Situation 1: 2000



Walter Willa
Ingenieure für
Geomatik Planung Werke

Obstgartenstrasse 12
8910 Affoltern a.A.

www.gpw.ch
gpw@gpw.ch

gpw

Entw.: PRE


Datum: 05.03.2020

Format: A3

Projekt Nr.: 39.MET.015

Gez.: PRE

Plan Nr.: Wissenbach

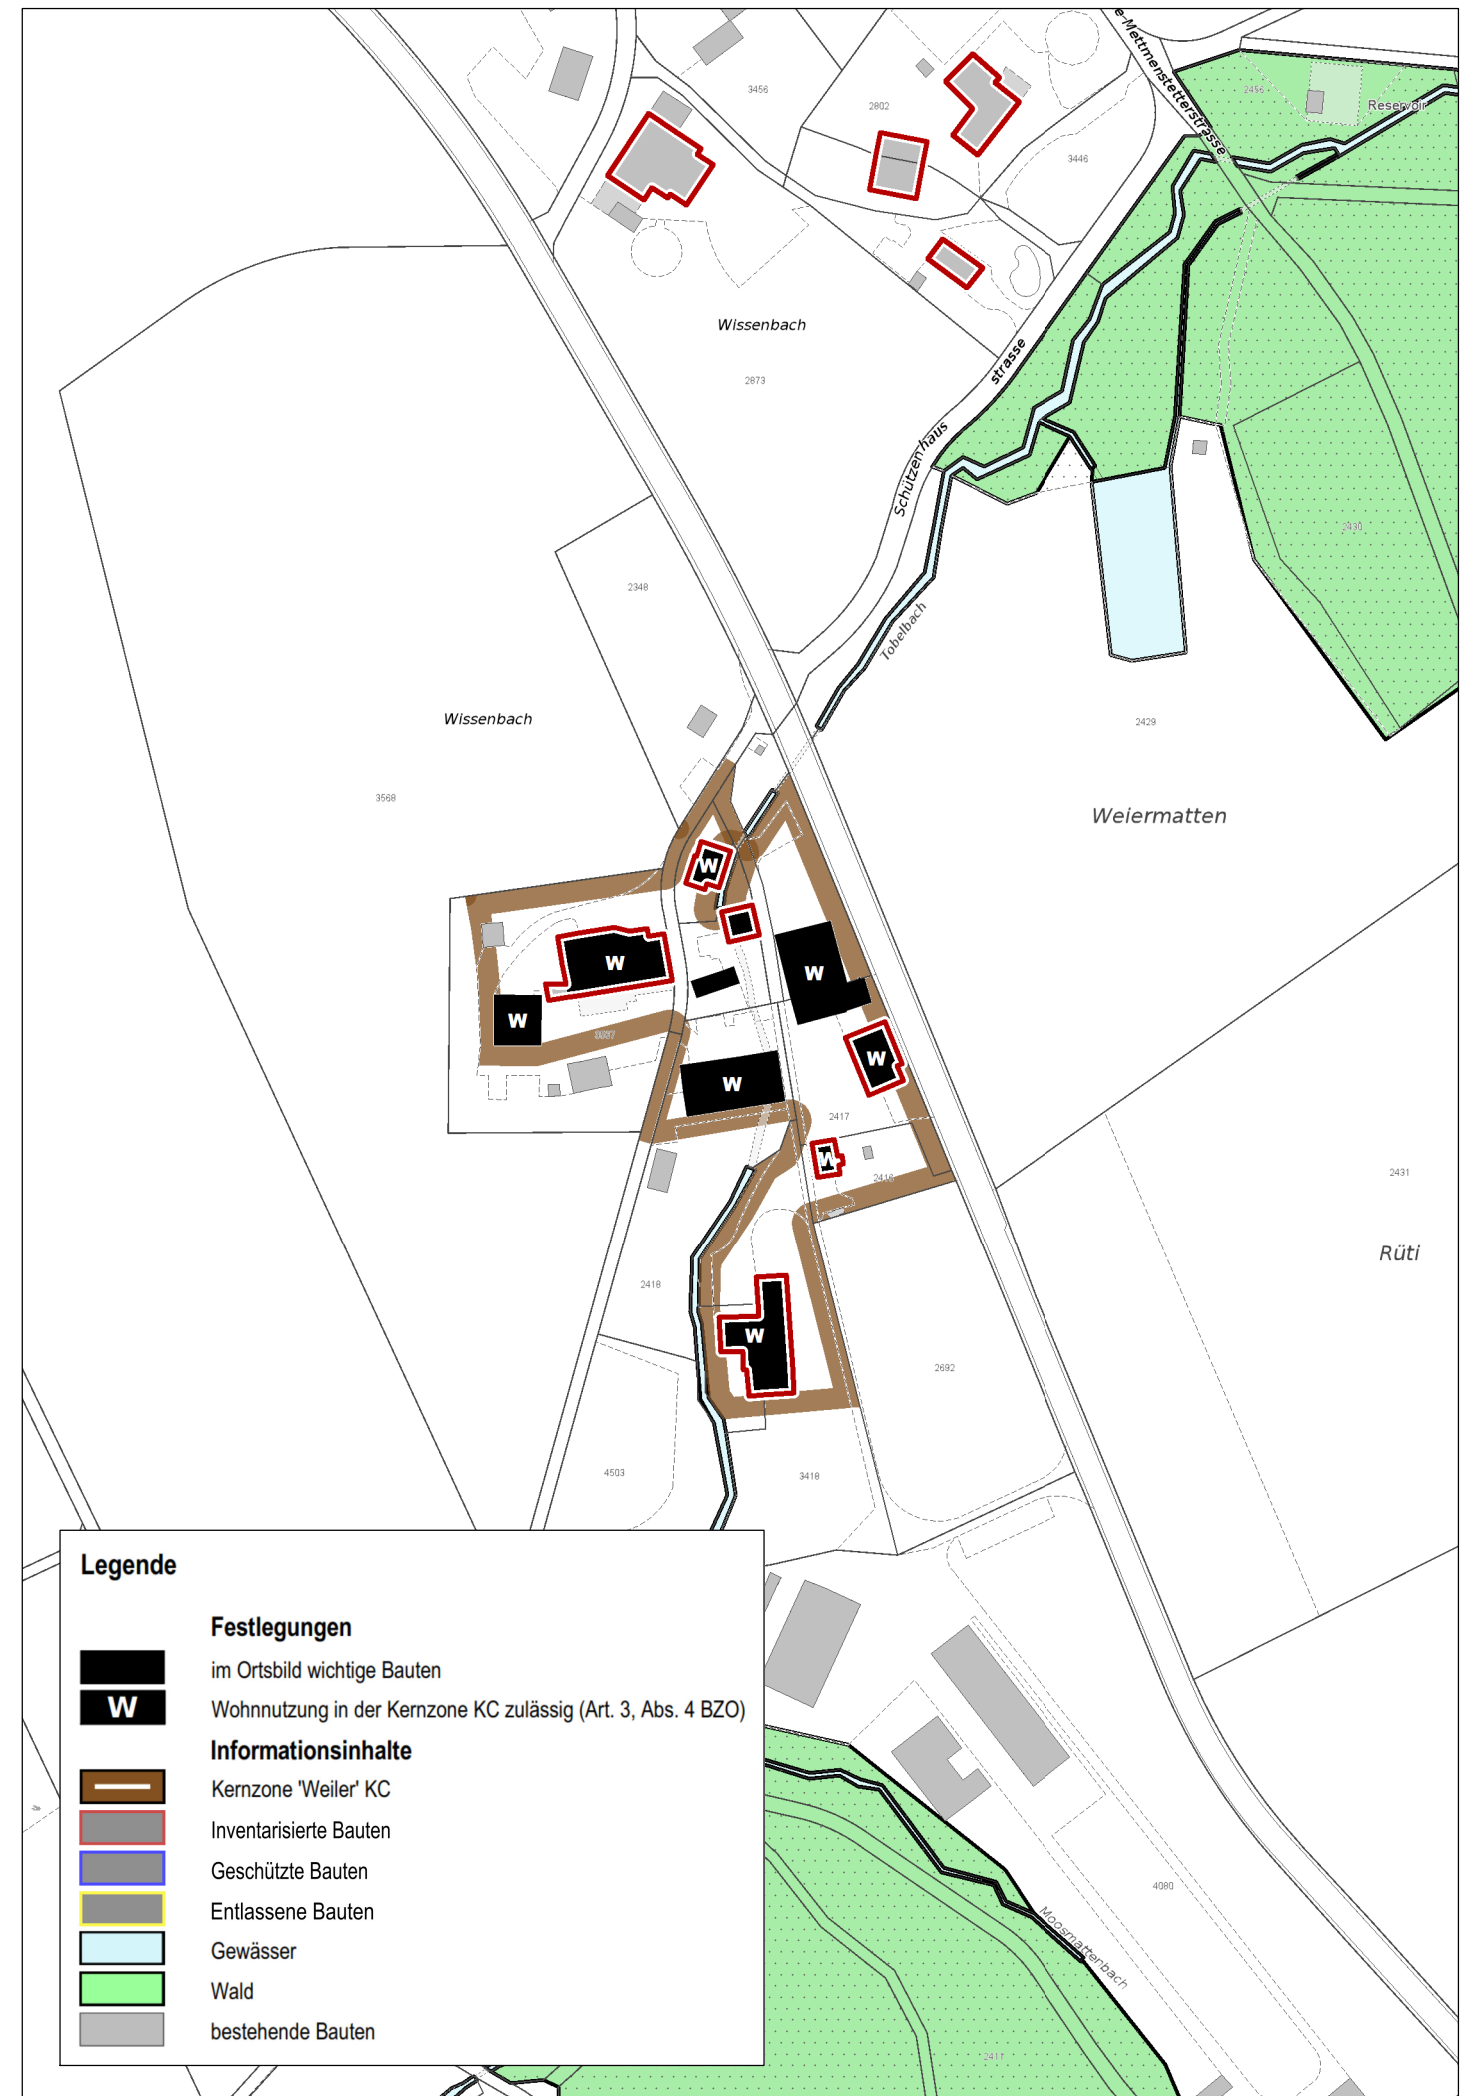

Legende

- Festlegungen**
- im Ortsbild wichtige Bauten
- Wohnnutzung in der Kernzone KC zulässig (Art. 3, Abs. 4 BZO)
- Informationsinhalte**
- Kernzone 'Weiler' KC
- Inventarisierte Bauten
- Geschützte Bauten
- Entlassene Bauten
- Gewässer
- Wald
- bestehende Bauten