



Südost

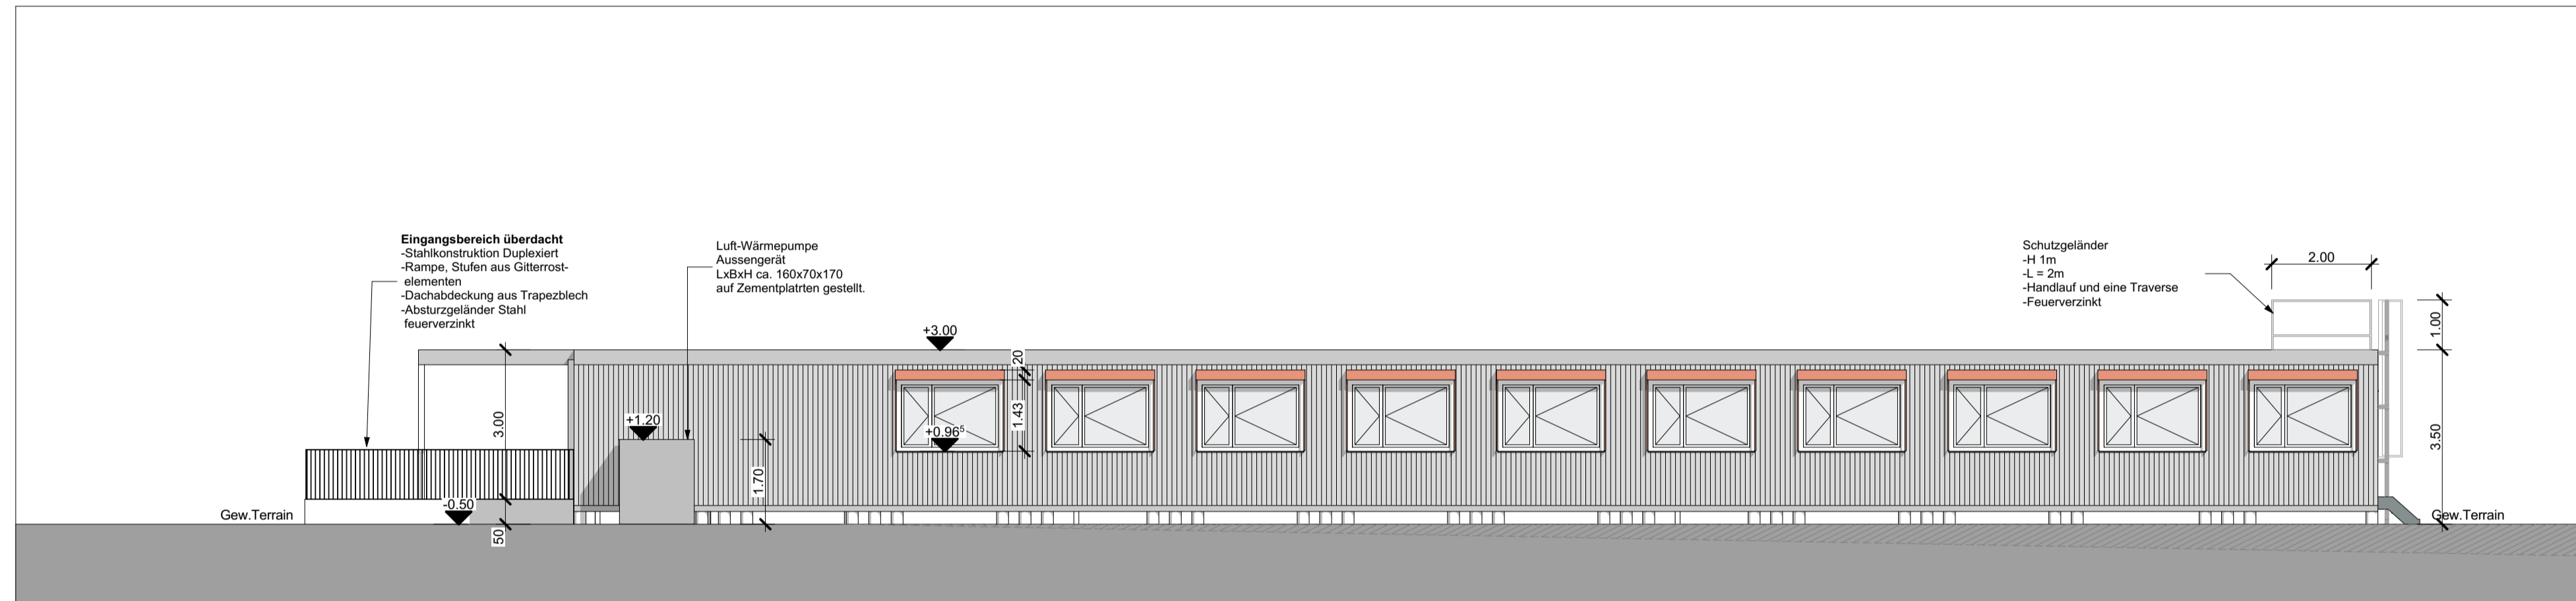


Nordwest

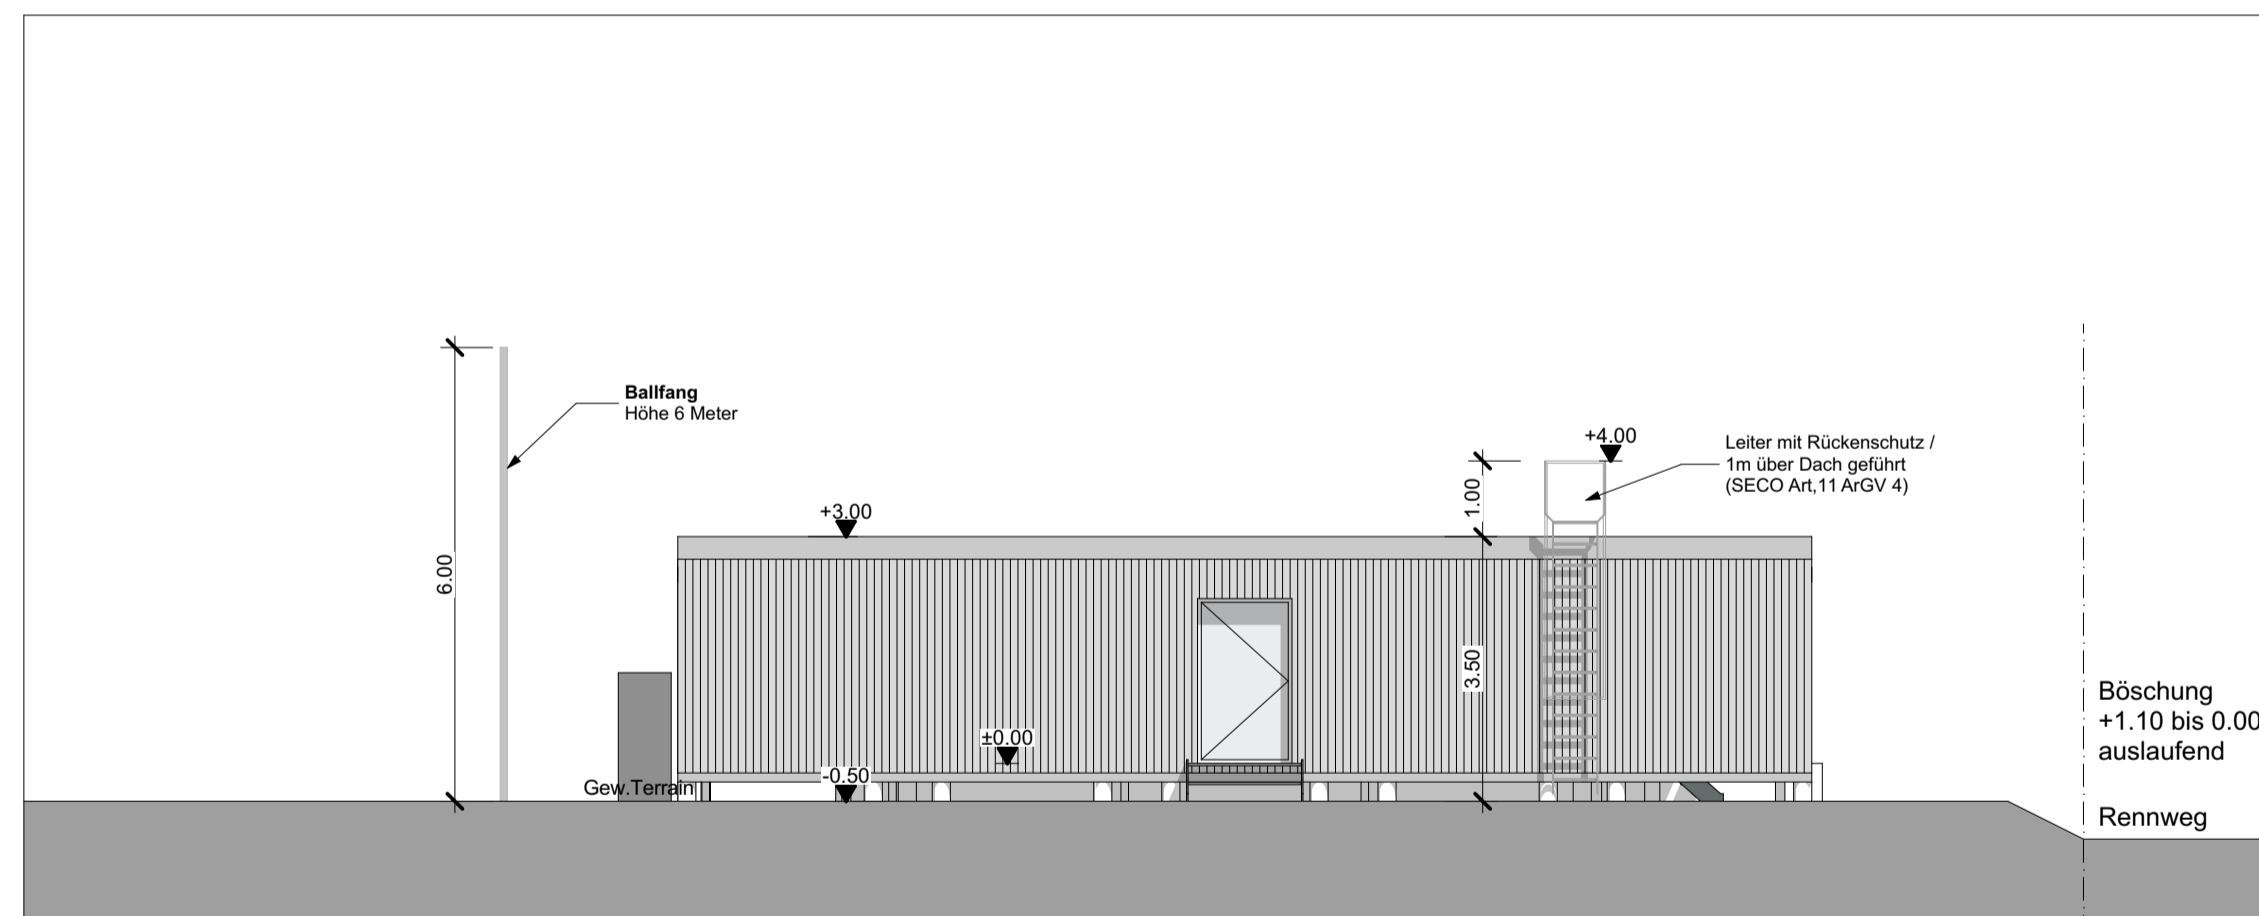

Südwest

**Farb-Materialkonzept Fassade:**

- Fassadenblech / Profiblech**  
inkl. Stahlrahmen  
Farbe Quarzgrau RAL 7039  
**Dach**  
Galvalum Profiblech
- Kunststofffenster**  
Farbe weiss
- Ausstertüren aus Alu**  
Farbe RAL 7016 Anthrazitgrau
- Sonnenschutz:**  
Rafflamellen Farbe Kupferbraun RAL 8004  
Storenkasten Farbe Kupferbraun RAL 8004

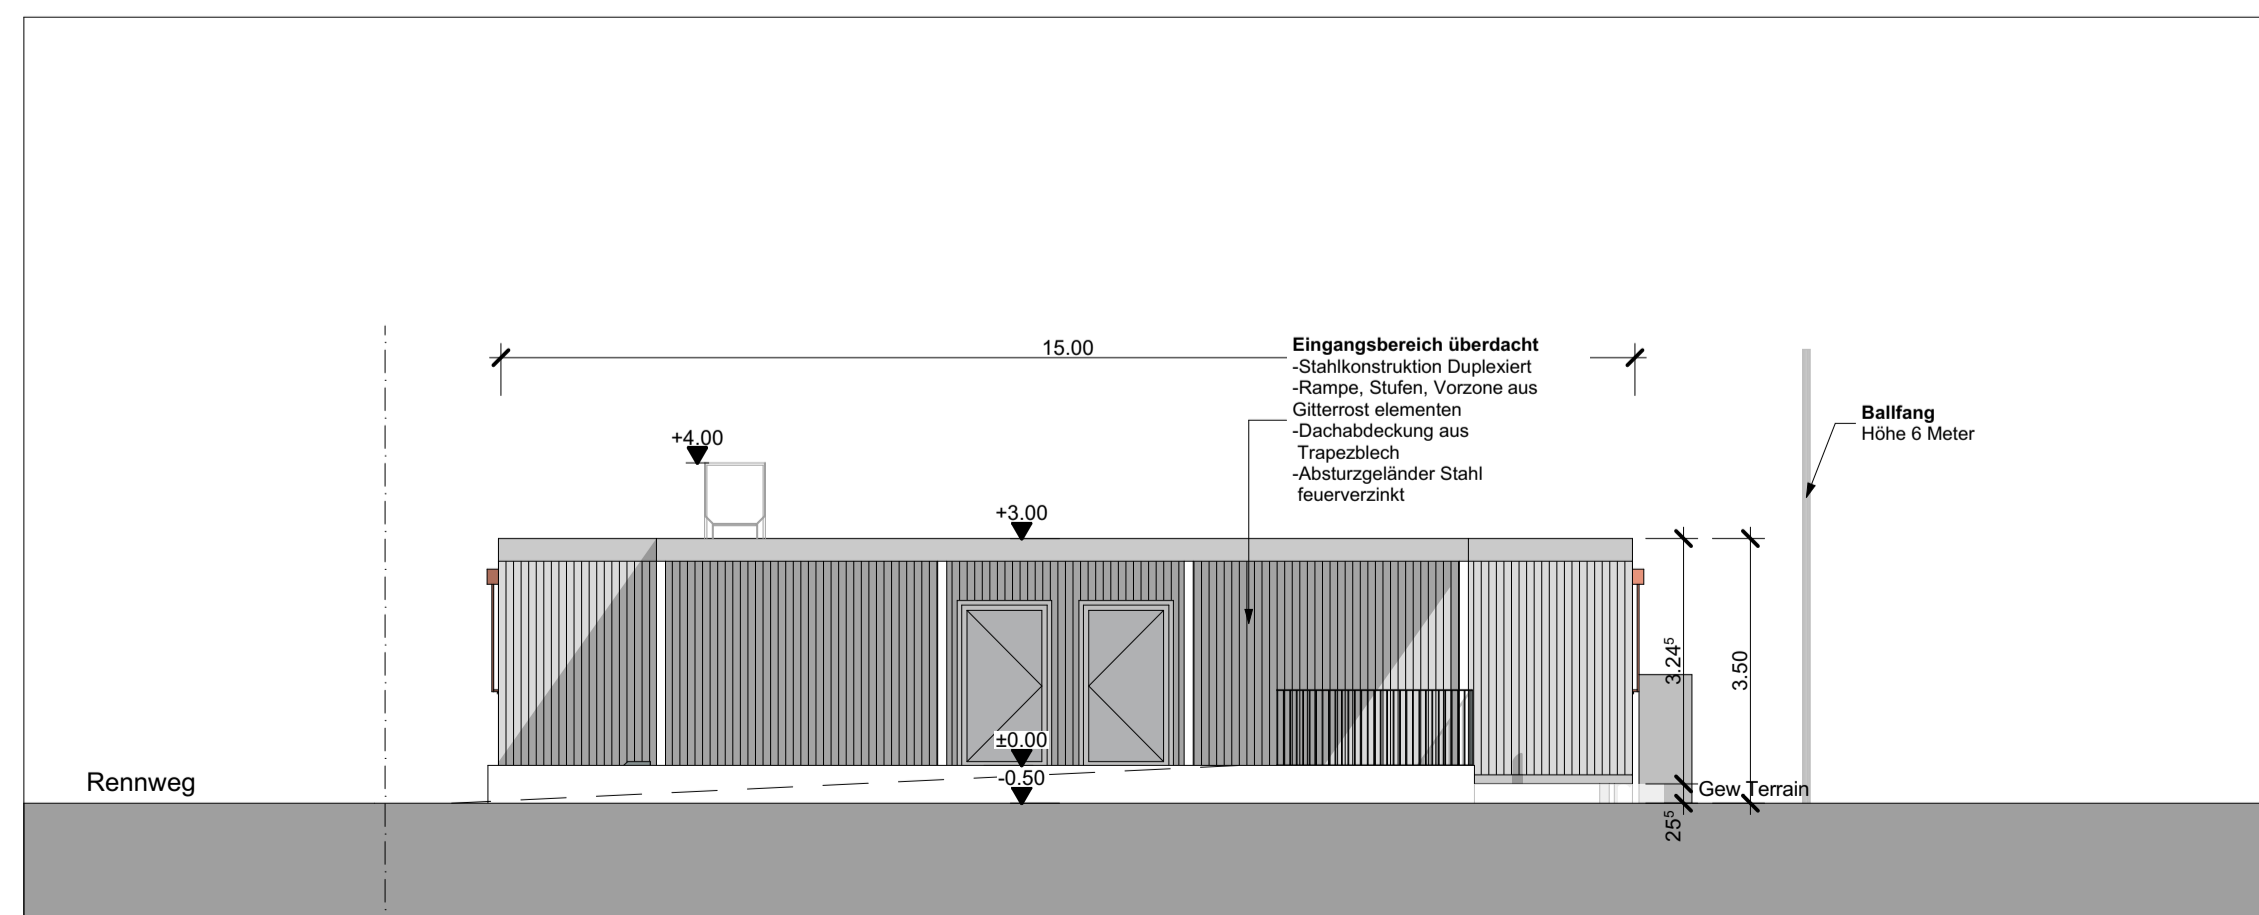

Nordwest

- BESTEHEND
- NEU
- ABRUCH

DER BAUHERR UND GRÜNDEIGENTÜMER:  
Gemeinde Mettmenstetten | Albisstrasse 2 8932 Mettmenstetten

DER ARCHITEKT:  
BATIMO AG ARCHITECTEN SIA | Albisstrasse 60, 8048 Zürich 8048 Zürich

BAUOBJEKT  
**Schulprovisorium Mettmenstetten**  
Rennweg 8932 Mettmenstetten

BAUHERRSCHAFT  
Gemeinde Mettmenstetten | Albisstrasse 2 8932 Mettmenstetten  
Vorprojekt

**P021 Fassaden**  
Objekt-Nr. 23024 | Grösse 84 / 60 | Massstab 1:100  
Ausgabedatum 15.12.2023 | Bearbeiterin ms | 20.00 m<sup>2</sup> = 483.00 m<sup>2</sup> (F.B. EG)

**BATIMO AG** ARCHITECTEN SIA WWW.BATIMO.CH WELCOME@BATIMO.CH  
Albisstrasse 60, 8048 Zürich 8048 Zürich T 062 791 90 40